


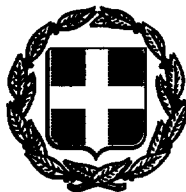

ΕΦΗΜΕΡΙΣ ΤΗΣ ΚΥΒΕΡΝΗΣΕΩΣ

ΤΗΣ ΕΛΛΗΝΙΚΗΣ ΔΗΜΟΚΡΑΤΙΑΣ

ΤΕΥΧΟΣ ΤΕΤΑΡΤΟ **Αρ. Φύλλου 160**

18 Φεβρουαρίου 1994

ΠΕΡΙΕΧΟΜΕΝΑ

ΑΝΑΔΑΣΩΣΕΙΣ

ΑΠΟΦΑΣΕΙΣ

Κήρυξη αναδασωτέας έκτασης 209,40 στρεμ. στη θέση «Αναδασώσεις» Συν/σμού Ανθοχωρίου Δήμου Τσοτυλίου Νομού Κοζάνης 1

ΠΟΛΕΟΔΟΜΙΑ

ΑΠΟΦΑΣΕΙΣ

Τροποποίηση του εγκεκριμένου ρυμοτομικού σχεδίου του Δήμου Κηφισιάς (Ν. Αττικής) στα Οικοδομικά Τετράγωνα 34 και 35 2

Τροποποίηση του Γενικού Πολεοδομικού Σχεδίου (Γ.Π.Σ.) Καστελίου Κισσάμου (Ν. Χανίων) 3

Καθορισμός ειδικών όρων και περιορισμών δόμησης διατηρητέου ακινήτου που βρίσκεται εντός του ρυμοτομικού σχεδίου του Δήμου Πειραιά (Ν. Αττικής) επί των οδών Πύλης και Πραξιτέλους 51 - 53 ... 4

ΑΝΑΔΑΣΩΣΕΙΣ

ΑΠΟΦΑΣΕΙΣ

Αριθ. 208 (1)

Κήρυξη αναδασωτέας έκτασης 209,40 στρεμ. στη θέση «Αναδασώσεις» Συν/σμού Ανθοχωρίου Δήμου Τσοτυλίου Νομού Κοζάνης.

Ο ΝΟΜΑΡΧΗΣ ΚΟΖΑΝΗΣ

Έχοντας υπόψη:

1. Τις διατάξεις του Ν. 3200/55 «περί διοικητικής αποκέντρωσης», όπως τροποποιήθηκε και συμπληρώθηκε μεταγενέστερα με το Ν.Δ. 532/70.

2. Τις διατάξεις του άρθρου 117 παρ. 3 του Συντάγματος.

3. Τις διατάξεις του Ν. 998/79 «περί προστασίας των Δασών κ.λπ.» και ειδικότερα:

α) του άρθρου 41 παρ. 1, β) του άρθρου 38 παρ. 1, 3, 4.

4. Τις διαταγές του Υπουργείου Γεωργίας:

α) 160417/1180/8.7.80, β) 182447/3049/24.9.80.

5. Την ΑΠ 153/27.1.94 πρόταση του Δασαρχείου Τσοτυλίου, με την οποία προτείνεται κήρυξη της έκτασης που αναφέρεται στο θέμα ως αναδασωτέας, αποφασίζουμε:

Κηρύσσουμε αναδασωτέα με σκοπό τη δημιουργία δάσους πεύκης, κατόπιν αναδασώσεων, για την προστασία του εδάφους από διάβρωση και την ισορροπία του φυσικού περιβάλλοντος, δημόσια δασική έκταση εμβαδού (209,40) διακόσια εννέα στρεμ. και τετρακόσια τ.μ., που βρίσκεται στη θέση «Αναδασώσεις» Συν/σμού Ανθοχωρίου Δήμου Τσοτυλίου και προσδιορίζεται από τα στοιχεία Α, 1, 2, 3,....34, 35, 36, 37, Α του συνημμένου τοπογραφικού διαγράμματος με κλίμακα 1:10.000 και έχει όρια:

Ανατολικά: Δημόσια χαρτολιβαδική έκταση

Δυτικά: Επαρχιακός δρόμος Τσοτυλίου-Ροκάστρου

Βόρεια: Επαρχιακός δρόμος - Δημόσια χορτολιβαδική έκταση

Νότια: Δημόσια χορτολιβαδική έκταση

όπως φαίνεται στο συνημμένο διάγραμμα που αποτελεί αναπόσπαστο μέρος της απόφασης αυτής.

Η απόφαση αυτή να δημοσιευθεί στην Εφημερίδα της Κυβερνήσεως.

Κοζάνη, 2 Φεβρουαρίου 1994

Ο Νομάρχης

ΣΤΕΡΓΙΟΣ Γ. ΜΑΤΙΚΑΣ

ΝΟΜΑΡΧΙΑ ΚΟΖΑΝΗΣ
Δ/ΝΣΗ ΔΑΣΩΝ ΚΟΖΑΝΗΣ
ΔΑΣΑΡΧΕΙΟ ΤΣΟΤΥΛΙΟΥ


ΤΟΠΟΓΡΑΦΙΚΟ ΔΙΑΓΡΑΜΜΑ
ΑΝΑΔΑΣΩΤΕΑΣ ΕΚΤΑΣΗΣ ΣΤΗ ΘΕΣΗ
"ΑΝΑΔΑΣΩΣΕΙΣ" ΣΥΝΟΙΚΙΣΜΟΥ ΑΝΘΟΧΩΡΙΟΥ
ΔΗΜΟΥ ΤΣΟΤΥΛΙΟΥ


ΕΚΤΑΣΕΩΣ: 209,4 στρ. (Διακόσια εννέα στρέμ. και τετρακόσια τετρ. μέτρα)

ΚΛΙΜΑΚΑ 1: 10.000

α) Ανήκει στην απόφ. Νομάρχη Κοζάνης

β) Δημόσια Δασική έκταση με στοιχεία: - Α,1,2,3,4,5,6,7,8,9,10,11,12,13,14,15,16,17,18,19,20,21,22,23,24, 25,26,27,28,29,30,31,32,33,34,35,36,37,Α

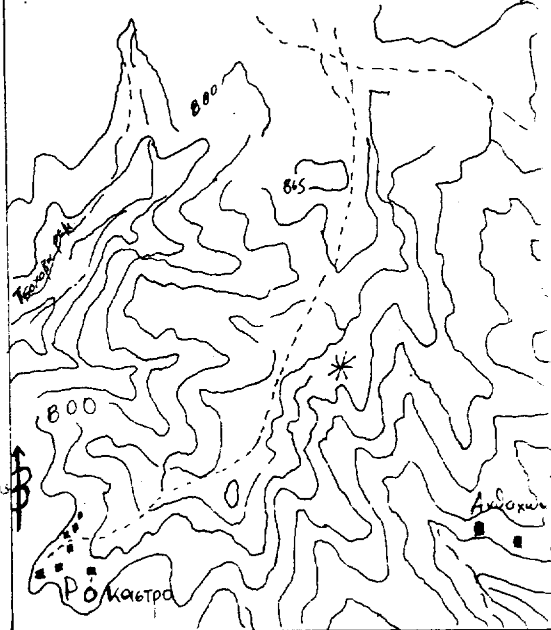

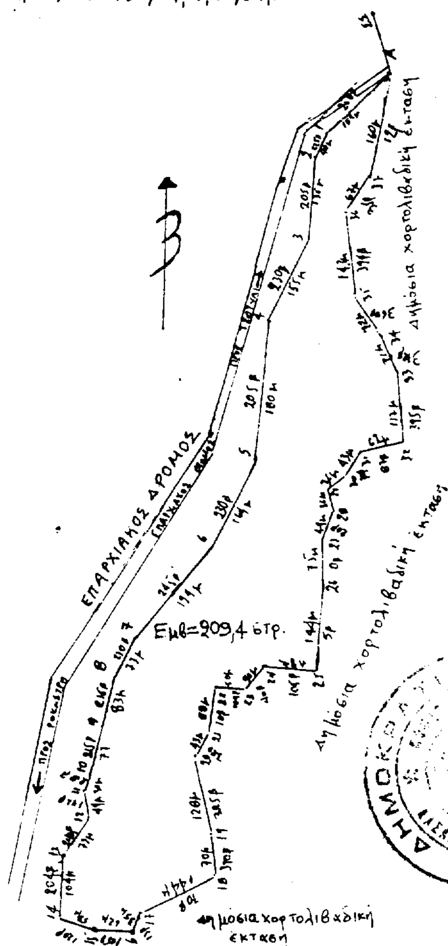

Τσοτύλι - 27 - Ιαν 1994


Ο Συντάκτης

Παναγιώτης Παπάζογλου
Δασολόγος Τμ/ρχης Α

ΕΛΕΓΧΘΗΚΕ - ΘΕΩΡΗΘΗΚΕ

Τσοτύλι - 27 - Ιαν 1994

Ο Δασάρχης Τσοτυλίου

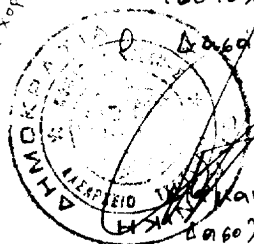

...καντής Μπουκογιάννης
Δασολόγος Διευθυντής Α΄

ΠΟΛΕΟΔΟΜΙΑ

ΑΠΟΦΑΣΕΙΣ

Αριθ. 2174/443 (2)

Τροποποίηση του εγκεκριμένου ρυμοτομικού σχεδίου του Δήμου Κηφισιάς (Ν. Αττικής) στα Οικοδομικά Τετράγωνα 34 και 35.

Ο ΥΠΟΥΡΓΟΣ
ΠΕΡΙΒΑΛΛΟΝΤΟΣ, ΧΩΡΟΤΑΞΙΑΣ ΚΑΙ ΔΗΜ. ΕΡΓΩΝ

Έχοντας υπόψη:

1. Τις διατάξεις των άρθρων 3 και 70 του Ν. Δ/τος της 17.7.1923 «Περί σχεδίων πόλεων κ.λπ.» (Α' 228) όπως μεταγενέστερα τροποποιήθηκαν και συμπληρώθηκαν.

2. Τις διατάξεις του άρθρου 11 του Ν.Δ/τος 797/1971 «Περί αναγκαστικών απαλλοτριώσεων» (Α' 1).

3. Τις διατάξεις της παρ. 1 (εδ. ιδ) του άρθρου 23 του Ν. 1558/1985 «Κυβέρνηση και Κυβερνητικά Όργανα» (Α' 137).

4. Τις διατάξεις του 842/1980 Π.Δ/τος «Περί απλουστεύσεως της διαδικασίας κατά την έκδοσιν διοικητικών τινών πράξεων ατομικού χαρακτήρος κ.λπ.» (Α' 208).

5. Τις διατάξεις του άρθρου 2 παρ. α του Π.Δ/τος 183/1986 «Έγκριση τροποποιήσεων σχεδίων πόλεων και καθορισμός όρων και περιορισμών δόμησης από τους Νομάρχες» (Α' 70).

6. Την 1110/1990 γνωμοδότηση του Συμβουλίου της Επικρατείας (Σ.τ.Ε.).

7. Τις 386/1990, 231/1991, 373/1991, 256/1992 και 391/1992 γνωμοδοτήσεις του Δημοτικού Συμβουλίου Κηφισιάς.

8. Τις 105/1991 και 273/1992 γνωμοδοτήσεις του Κεντρικού Συμβουλίου Χωροταξίας, Οικισμού και Περιβάλλοντος.

9. Τις διατάξεις του άρθρου 29Α του Ν. 1558/1985 όπως αυτό προστέθηκε με το άρθρο 27 του Ν. 2081/1992 (Α' 154) και το γεγονός ότι από τις κανονιστικές διατάξεις αυτής της απόφασης δεν προκαλείται δαπάνη σε βάρος του κρατικού προϋπολογισμού και του οικείου Ο.Τ.Α., αποφασίζουμε:

1. Εγκρίνεται η τροποποίηση του εγκεκριμένου ρυμοτομικού σχεδίου του Δήμου Κηφισιάς (Ν. Αττικής) και ειδικότερα στα Οικοδομικά Τετράγωνα 34 και 35, με τη μετατόπιση ρυμοτομικών - οικοδομικών γραμμών και κατάργηση τμήματος οδού, την έγκριση νέων οδών και τη δημιουργία νέων οικοδομικών τετραγώνων, όπως οι παραπάνω ρυθμίσεις φαίνονται στο σχετικό χρωματισμένο πρωτότυπο διάγραμμα σε κλίμακα 1:500 που θεωρήθηκε από τον Προϊστάμενο της Διεύθυνσης Τοπογραφικών Εφαρμογών με την 2174/1994 πράξη του και που αντίτυπό του σε φωτοσμίκρυνση δημοσιεύεται με την παρούσα απόφαση.

2. Η ισχύς της παρούσας απόφασης αρχίζει από τη δημοσίευσή της στην Εφημερίδα της Κυβερνήσεως.

Η παρούσα να δημοσιευθεί στην Εφημερίδα της Κυβερνήσεως.

Αθήνα, 26 Ιανουαρίου 1994

Ο ΥΠΟΥΡΓΟΣ
ΚΩΣΤΑΣ ΛΑΛΙΩΤΗΣ

ΥΠΟΥΡΓΕΙΟ ΠΕΡΙΒΑΛΛΟΝΤΟΣ ΧΩΡΟΤΑΞΙΑΣ ΚΑΙ ΔΗΜ. ΕΡΓΩΝ

ΔΙΕΥΘΥΝΣΗ ΤΟΠΟΓΡΑΦΙΚΩΝ ΕΦΑΡΜΟΓΩΝ

ΤΟΠΟΓΡΑΦΙΚΟ ΔΙΑΓΡΑΜΜΑ

ΟΔ. ΑΓ. ΔΗΜΗΤΡΙΟΥ ΣΤΗ ΚΗΦΙΣΙΑ

ΑΡ. ΣΧΕΔΙΟΥ	
ΚΛΙΜΑΚΑ	1:500
ΜΗΧΑΝΙΚΟΣ	Ι. ΓΙΑΝΝΑΚΟΠΟΥΛΟΣ
ΕΡΓΟΔΗΓΟΣ	Ι. ΛΥΜΠΕΡΟΠΟΥΛΟΣ
ΣΧΕΔΙΑΣΤΗΣ	Κ. ΟΛΑΚΑ
ΑΘΗΝΑΙ	ΜΑΡΤΙΟΣ 1992

ΕΦΟΡΗΣΗ

Αε.φ 14/94 συν. σχ. 1

ΓΕΡ. ΑΠΟΣΤΟΛΑΤΟΣ

Γ 2174/94

Τροποποίηση του εγκεκριμένου ρυμοτομικού σχεδίου του Δήμου Κηφισιάς (Ν. Αττικής) στα οικοδομικά τετράγωνα 34 και 35.

26 Ιανουαρίου 94

Συνοδεύει την από εισήγηση 7-5-92

Η Τμηματάρχης

Σ. ΚΟΥΡΚΟΥΜΕΛΗ

Αριθ. 2160/428 (3)

Τροποποίηση του Γενικού Πολεοδομικού Σχεδίου (Γ.Π.Σ.) Καστελίου Κισσάμου (Ν. Χανίων).

Ο ΥΠΟΥΡΓΟΣ
ΠΕΡΙΒΑΛΛΟΝΤΟΣ, ΧΩΡΟΤΑΞΙΑΣ ΚΑΙ ΔΗΜ. ΕΡΓΩΝ

Έχοντας υπόψη:

1. Τις διατάξεις του άρθρου 3 του Ν. 1337/1983 «Επέκταση πολεοδομικών σχεδίων, οικιστική ανάπτυξη και σχετικές ρυθμίσεις» (Α' 33).

2. Τις διατάξεις του άρθρου 19 της παρ. 1 του Ν. 1849/1989 «Επέκταση και συμπλήρωση των στεγαστικών προγραμμάτων του Οργανισμού Εργατικής Κατοικίας και άλλες διατάξεις» (Α' 113).

3. Τις διατάξεις του άρθρου 23 παρ. 1 εδ. ιδ του Ν. 1558/1985 «Κυβέρνηση και Κυβερνητικά Όργανα» (Α' 137).

4. Τις διατάξεις της παρ. Β του άρθρου 1 του Π.Δ/τος 28 «Καθορισμός αρμοδιοτήτων που διατηρούνται από τον Υπουργό και τις περιφερειακές υπηρεσίες διανομαρχιακού επιπέδου του Υπουργείου Περιβάλλοντος, Χωροταξίας και Δημοσίων Έργων» (Α' 9).

5. Την 56315/2472/14.8.1986 απόφαση του Υπουργού ΠΕΧΩΔΕ «Κίνηση της διαδικασίας σύνταξης του Γενικού Πολεοδομικού Σχεδίου Καστελλίου Κισσάμου» (Ν. Χανίων).

6. Το 2452/23.12.91 έγγραφο του Δήμου Καστελλίου προς τους αρμόδιους φορείς.

7. Το 6/21.1.92 έγγραφο της Κτηματικής Υπηρεσίας της Νομαρχίας Χανίων.

8. Το 2827/16.1.92 έγγραφο της ΚΕ' Εφορείας Προϊστορικών και Κλασσικών Αρχαιοτήτων Χανίων.

9. Το 6134/29.1.92 έγγραφο της Δ/νσης Χανίων.

10. Το Τ.Υ. 6902/7.2.92 έγγραφο της Δ/νσης Τεχνικών Υπηρεσιών της Νομαρχίας Χανίων.

11. Το 219/20.3.92 έγγραφο της Δ/νσης Τουρισμού Κρήτης του ΕΟΤ.

12. Το γεγονός ότι οι υπόλοιποι φορείς δεν απάντησαν μέχρι σήμερα.

13. Τις 114/91, 148/91 και 59/92 γνωμοδοτήσεις του Δημοτικού Συμβουλίου Κισσάμου.

14. Τις 33/92 και 26/93 γνωμοδοτήσεις του Συμβουλίου Χωροταξίας, Οικισμού και Περιβάλλοντος Νομού Χανίων.

15. Τις διατάξεις του άρθρου 29Α του Ν. 1558/1985 όπως αυτό προστέθηκε με το άρθρο 27 του Ν. 2081/92 (Α' 154) και το γεγονός ότι από τις κανονιστικές διατάξεις αυτής της απόφασης δεν προκαλείται δαπάνη σε βάρος του κρατικού προϋπολογισμού και του οικείου Ο.Τ.Α., αποφασίζουμε:

1. Εγκρίνεται η τροποποίηση του γενικού πολεοδομικού σχεδίου (ΓΠΣ) του οικισμού Καστελλίου Κισσάμου (Ν. Χανίων) που έχει εγκριθεί με την 76921/3925/11.12.87 απόφαση του Αναπληρωτή Υπουργού Περιβάλλοντος, Χωροταξίας και Δημοσίων Έργων «Έγκριση Γενικού Πολεοδομικού Σχεδίου Καστελλίου Κισσάμου (Ν. Χανίων)» (Δ' 196) με:

α) την επέκταση των βορείων ορίων του Γενικού Πολεοδομικού Σχεδίου με ένταξη εντός αυτών παραλιακής δομημένης έκτασης επιφάνειας επτά (7) περίπου στρεμμάτων, και την αντίστοιχη επέκταση του ορίου της Ζώνης Ειδικής Ενίσχυσης (Ζ.Ε.Ε.), όπως η περιοχή φαίνεται με κόκκινο χρώμα στον σχετικό πρωτότυπο χάρτη σε κλίμακα 1:5000 και

β) την ένταξη της περιοχής αυτής στην αναπτυξιακή ζώνη Τουρισμού - Αναψυχής.

2. Αντίτυπο του παραπάνω πρωτότυπου χάρτη που θεωρήθηκε από τον Προϊστάμενο της Δ/νσης Τοπογραφικών Εφαρμογών με την 2160/1993 πράξη που δημοσιεύεται σε φωτοσμίκρυνση με την παρούσα απόφαση.

3. Εντός της περιοχής του Γ.Π.Σ. και ειδικότερα στις εκτός σχεδίου περιοχές που εντάσσονται εντός των ορίων του ΓΠΣ με την παρούσα απόφαση, οικοδομικές άδειες που έχουν εκδοθεί με τις προγενέστερες διατάξεις ή έχει υποβληθεί στην αρμόδια Πολεοδομική Αρχή ο πλήρης φάκελλος με τα απαραίτητα για την έκδοση της οικοδομικής άδειας στοιχεία, μέχρι την ημερομηνία δημοσίευσης της παρούσας απόφασης, εκτελούνται όπως εκδόθηκαν ή εκδίδονται βάσει των υποβληθέντων στοιχείων σε συνδυασμό με τις διατάξεις του Ν. 1577/1985 «ΓΟΚ».


4. Η ισχύς της παρούσας απόφασης αρχίζει από τη δημοσίευσή της στην Εφημερίδα της Κυβερνήσεως.


Η παρούσα να δημοσιευθεί στην Εφημερίδα της Κυβερνήσεως.

Αθήνα, 26 Ιανουαρίου 1994

Ο ΥΠΟΥΡΓΟΣ

ΚΩΣΤΑΣ ΛΑΛΙΩΤΗΣ

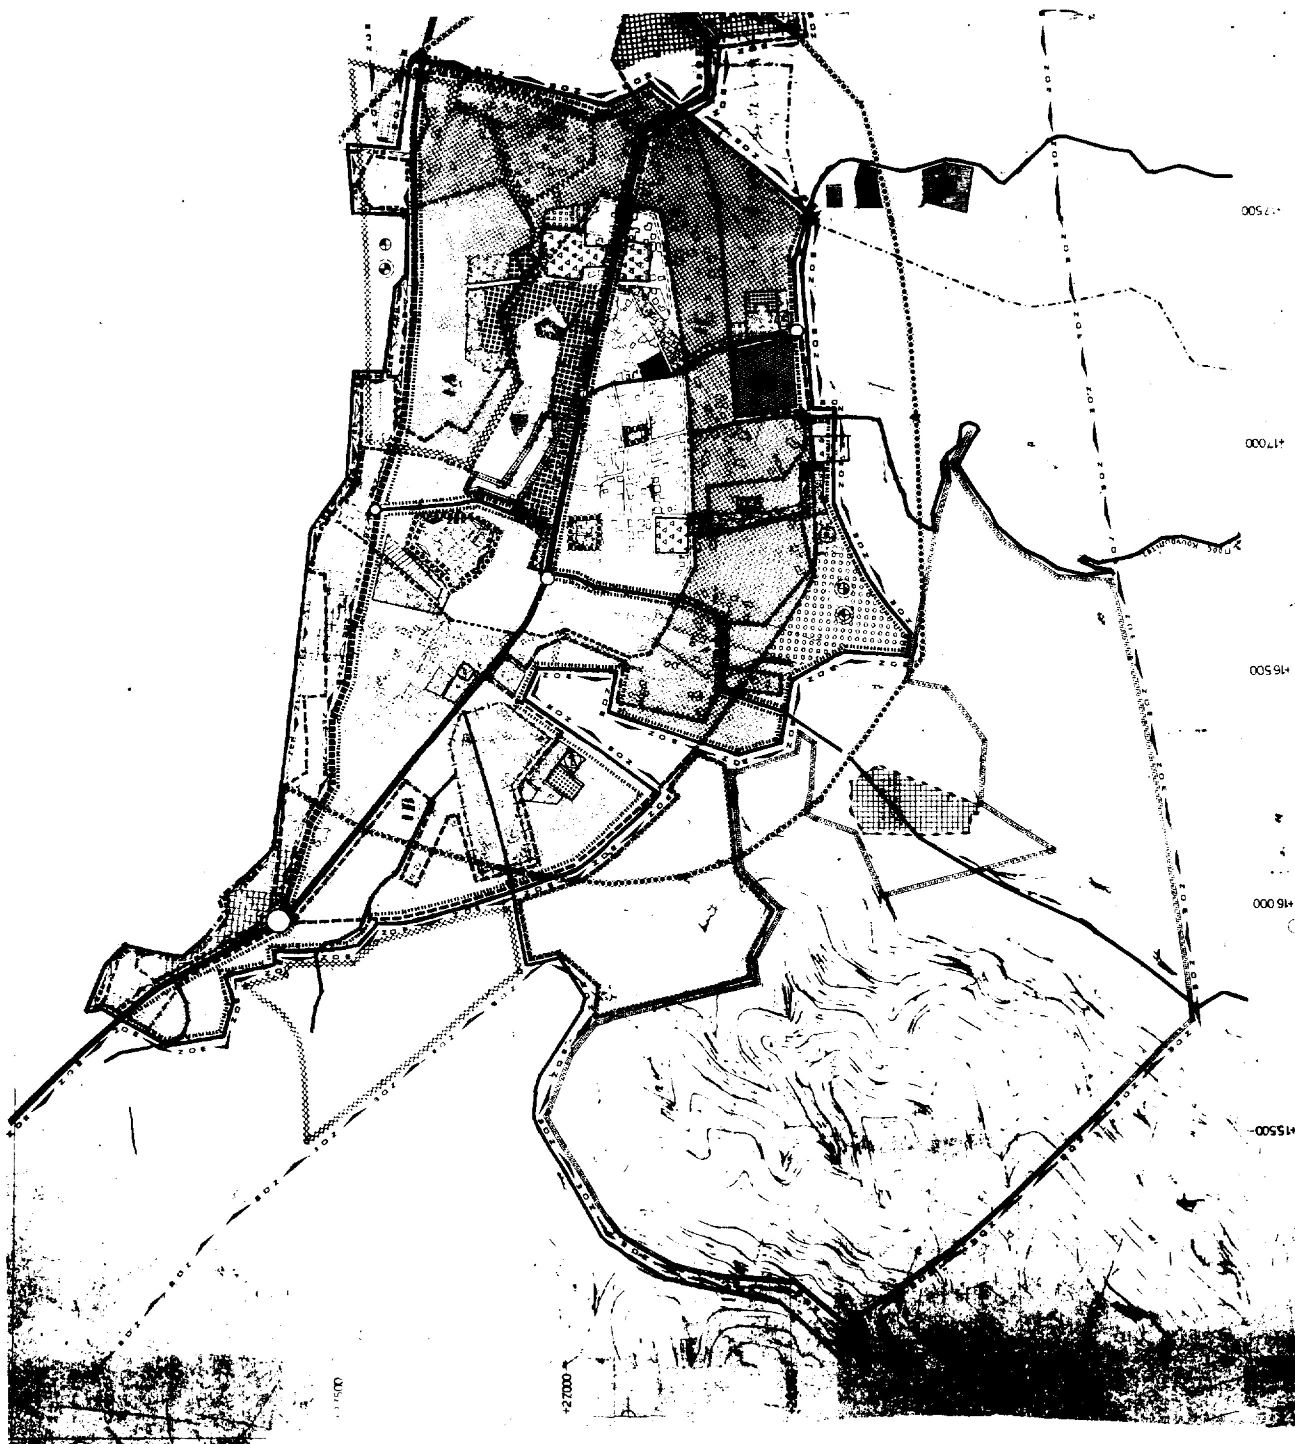

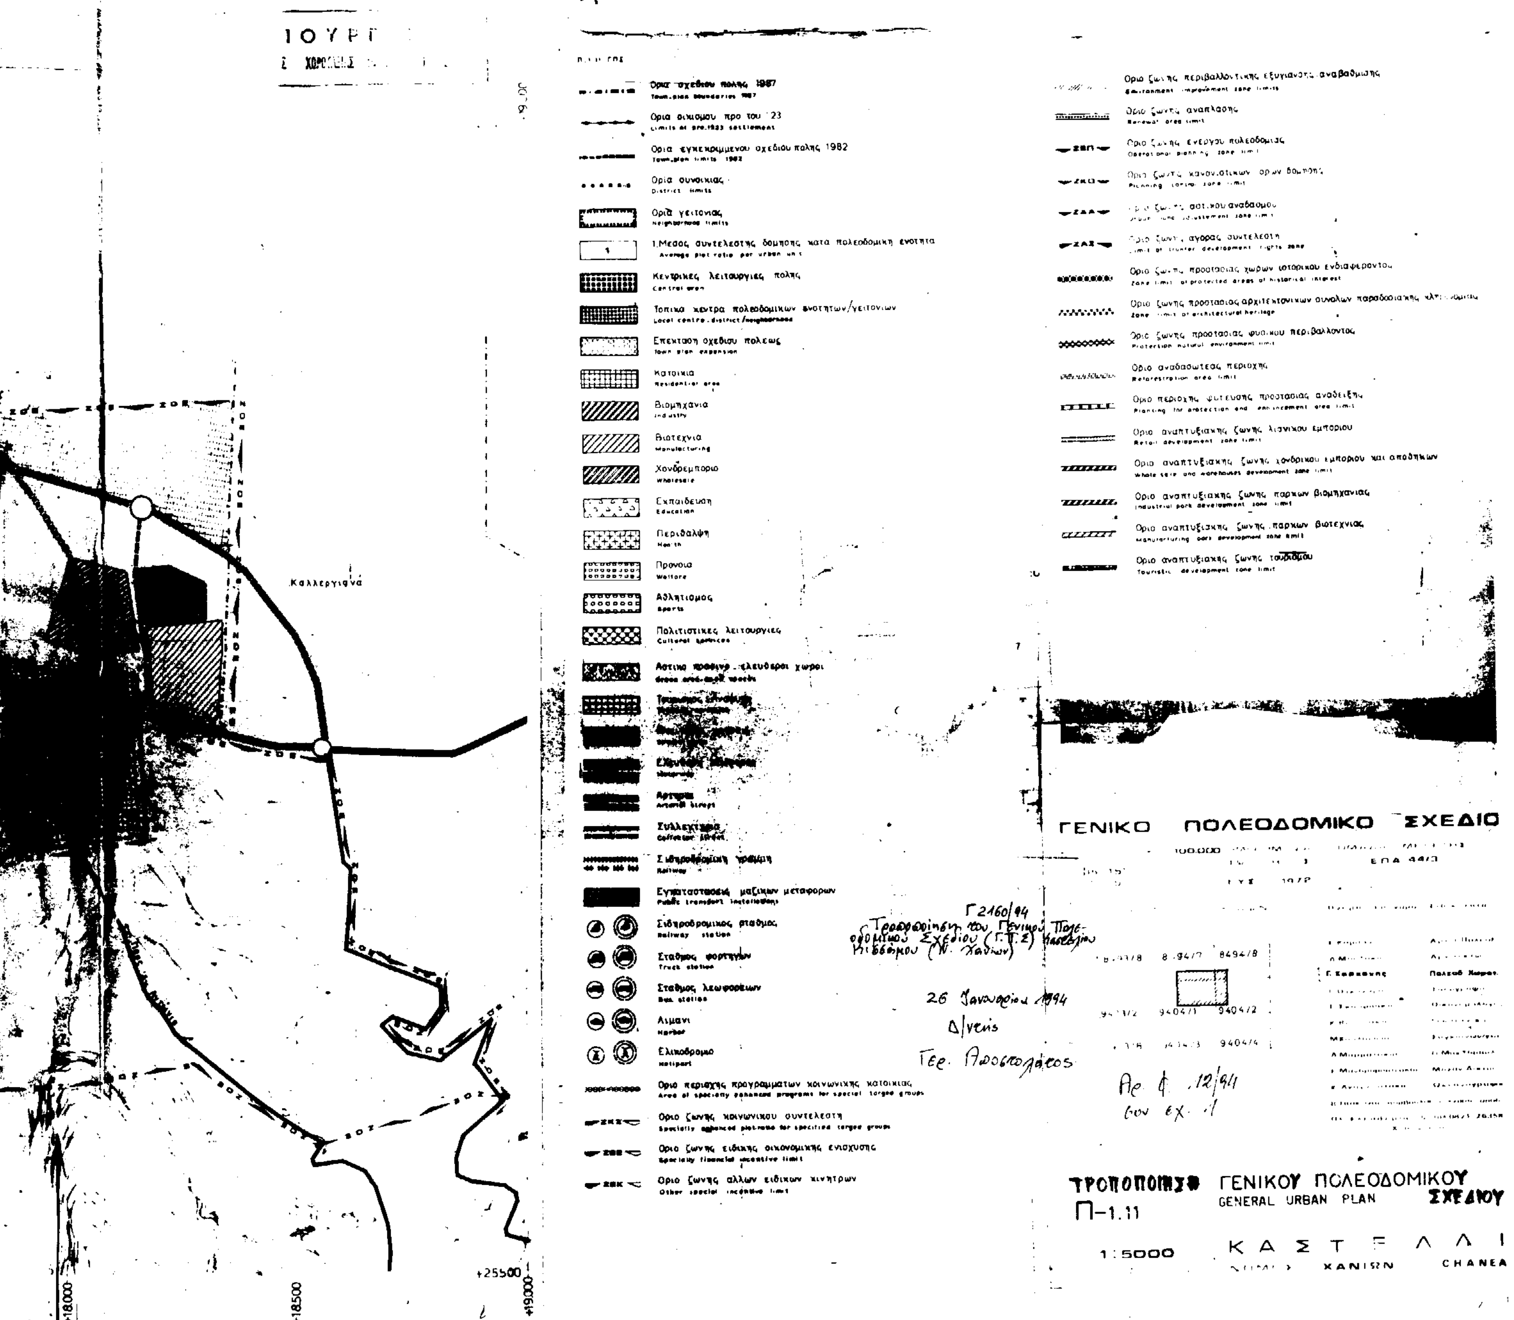
ΙΟΥΡΓ
Καλλεργιανά
Όρια σχεδίου πόλης 1987
Όρια οικισμού προ του '23
Όρια εγκεκριμένου σχεδίου πόλης 1982
Όρια συνοικίας
Όρια γειτονιάς
Μέσος συντελεστής δόμησης κατά πολεοδομική ενότητα
Κεντρικές λειτουργίες πόλης
Τοπικά κέντρα πολεοδομικών ενοτήτων/γειτονιών
Επέκταση σχεδίου πόλεως
Κατοικία
Βιομηχανία
Βιοτεχνία
Χονδρεμπόριο
Εκπαίδευση
Περίθαλψη
Πρόνοια
Αθλητισμός
Πολιτιστικές λειτουργίες
Αστικό πράσινο - ελεύθεροι χώροι
Αρτηρία
Συλλεκτήριος
Σιδηροδρομική γραμμή
Εγκαταστάσεις μαζικών μεταφορών
Σιδηροδρομικός σταθμός
Σταθμός φορτηγών
Σταθμός λεωφορείων
Λιμάνι
Ελικοδρόμιο
Όριο περιοχής προγραμμάτων κοινωνικής κατοικίας
Όριο ζώνης κοινωνικού συντελεστή
Όριο ζώνης ειδικής οικονομικής ενίσχυσης
Όριο ζώνης άλλων ειδικών κινήτρων
Όριο ζώνης περιβαλλοντικής εξυγίανσης αναβάθμισης
Όριο ζώνης ανάπλασης
Όριο ζώνης ενεργού πολεοδομίας
Όριο ζώνης αστικού αναδασμού
Όριο ζώνης αγοράς συντελεστή
Όριο ζώνης προστασίας χώρων ιστορικού ενδιαφέροντος
Όριο ζώνης προστασίας αρχιτεκτονικών συνόλων
Όριο ζώνης προστασίας φυσικού περιβάλλοντος
Όριο αναδασωτέας περιοχής
Όριο αναπτυξιακής ζώνης λιανικού εμπορίου
Όριο αναπτυξιακής ζώνης χονδρικού εμπορίου και αποθηκών
Όριο αναπτυξιακής ζώνης πάρκων βιομηχανίας
Όριο αναπτυξιακής ζώνης πάρκων βιοτεχνίας
Όριο αναπτυξιακής ζώνης τουρισμού
ΓΕΝΙΚΟ ΠΟΛΕΟΔΟΜΙΚΟ ΣΧΕΔΙΟ
Γ2160/94
Τροποποίηση του Γενικού Πολεοδομικού Σχεδίου (Γ.Π.Σ.) Καστελλίου Κισάμου (Ν. Χανίων)
26 Ιανουαρίου 1994
Δ/ντής
Γεώ. Αποστολάτος
ΤΡΟΠΟΠΟΙΗΣΗ ΓΕΝΙΚΟΥ ΠΟΛΕΟΔΟΜΙΚΟΥ ΣΧΕΔΙΟΥ
GENERAL URBAN PLAN
Π-1.11
1:5000
ΚΑΣΤΕΛΛΙ
ΧΑΝΙΩΝ
CHANEA
+18000
+18500
+19000
+25500

Αριθ. 2789/687 (4)

Καθορισμός ειδικών όρων και περιορισμών δόμησης διατηρητέου ακινήτου που βρίσκεται εντός του ρυμοτομικού σχεδίου του Δήμου Πειραιά (Ν. Αττικής) επί των οδών Πύλης και Πραξιτέλους 51 - 53.

Ο ΥΠΟΥΡΓΟΣ
ΠΕΡΙΒΑΛΛΟΝΤΟΣ, ΧΩΡΟΤΑΞΙΑΣ ΚΑΙ ΔΗΜ. ΕΡΓΩΝ

Έχοντας υπόψη:

1. Τις διατάξεις των άρθρων 3 και 4 (παρ. 2) του Ν. 1577/85 «Γενικός Οικοδομικός Κανονισμός» (Α' 210), όπως τροποποιήθηκαν με το άρθρο 1 (παρ. 1 και 2) του Ν. 1772/1988 «Τροποποίηση διατάξεων του Ν. 1577/1985 "ΓΟΚ" και άλλες διατάξεις» (Α' 91).

2. Την 67598/758/16.6.1992 απόφαση του Υφυπουργού Περιβάλλοντος, Χωροταξίας και Δημοσίων 'έργων, «Μεταβίβαση αρμοδιοτήτων του Υφυπουργού Περιβάλλοντος, Χωροταξίας και Δημοσίων Έργων στο Γενικό Γραμματέα στους Γενικούς Διευθυντές και στους Προϊσταμένους Διευθύνσεων και Τμημάτων του Υπουργείου Περιβάλλοντος, Χωροταξίας και Δημοσίων Έργων» (Β' 435).

3. Τις διατάξεις της παρ. Β του άρθρου 1 του Π.Δ/τος 28/5.2.1993 «Καθορισμός αρμοδιοτήτων που διατηρούνται από τον Υπουργό και τις Περιφερειακές Υπηρεσίες διανομαρχιακού επιπέδου του Υπουργείου Περιβάλλοντος, Χωροταξίας και Δημοσίων Έργων» (Α' 9).

4. Την από 25.10.1993 αιτιολογική έκθεση της Δ/νσης Πολεοδομικού Σχεδιασμού - Τμήμα Παραδοσιακών Οικισμών.

5. Το 86019/8156/25.10.1993 έγγραφο της Διεύθυνσης Πολεοδομικού Σχεδιασμού - Τμήμα Παραδοσιακών Οικισμών προς το Δήμο Πειραιά και την 37176/2298/30.11.1993 απάντηση του Δήμου.

6. Τις διατάξεις του άρθρου 29Α του Ν.1558/85 όπως αυτό προστέθηκε με το άρθρο 27 του Ν. 2081/92 (Α' 154) και το γεγονός ότι από τις κανονιστικές διατάξεις αυτής της απόφασης δεν προκαλείται δαπάνη σε βάρος του κρατικού προϋπολογισμού και του οικείου Ο.Τ.Α., αποφασίζουμε:

1. Στο κτίριο που βρίσκεται εντός του ρυμοτομικού σχεδίου του Δήμου Πειραιά (Ν. Αττικής) και επί των οδών Πύλης και Πραξιτέλους αρ. 51-53, φερόμενο ως ιδιοκτησία του Δήμου Πειραιά και το οποίο έχει χαρακτηρισθεί ως διατηρητέο με την 21745/1214/16.3.1987 απόφαση του Υπουργού Περιβάλλοντος, Χωροταξίας και Δημοσίων Έργων (Δ' 420), καθορίζονται οι παρακάτω όροι δόμησης:

α. Επιτρέπεται η ανακατασκευή του εσωτερικού του κτιρίου με νέο φέροντα οργανισμό καθώς και η προσθήκη καθ' ύψος τμήματος κεραμοσκεπούς στέγης.

β. Η ανακατασκευή του εσωτερικού, η προσθήκη του τμήματος της στέγης και η επισκευή και αποκατάσταση του υπάρχοντας να γίνει σύμφωνα με τη μελέτη που έχει εγκριθεί από την Επιτροπή Πολεοδομικού και Αρχιτεκτονικού Ελέγχου (Ε.Π.Α.Ε.) της Διεύθυνσης Πολεοδομίας Πειραιά με το υπ' αριθ. 90/21/22.7.1993 πρακτικό της.

2. Κατά τα λοιπά εξακολουθούν να ισχύουν οι διατάξεις της υπ' αριθ. 21745/1214/16.3.1987 απόφασης του Υπουργού Περιβάλλοντος, Χωροταξίας και Δημοσίων Έργων (Δ' 420).

3. Η ισχύς της παρούσας απόφασης αρχίζει από τη δημοσίευσή της στην Εφημερίδα της Κυβερνήσεως.

Η παρούσα να δημοσιευθεί στην Εφημερίδα της Κυβερνήσεως.

Αθήνα, 1 Φεβρουαρίου 1994

Με εντολή Υφυπουργού
Ο Γενικός Γραμματέας
ΑΛΕΞΑΝΔΡΟΣ ΒΟΥΛΓΑΡΗΣ

ΑΠΟ ΤΟ ΕΘΝΙΚΟ ΤΥΠΟΓΡΑΦΕΙΟ